



Схема №1
Аэропорт, городское поселение Диксон
(островная часть пгт. Диксон)

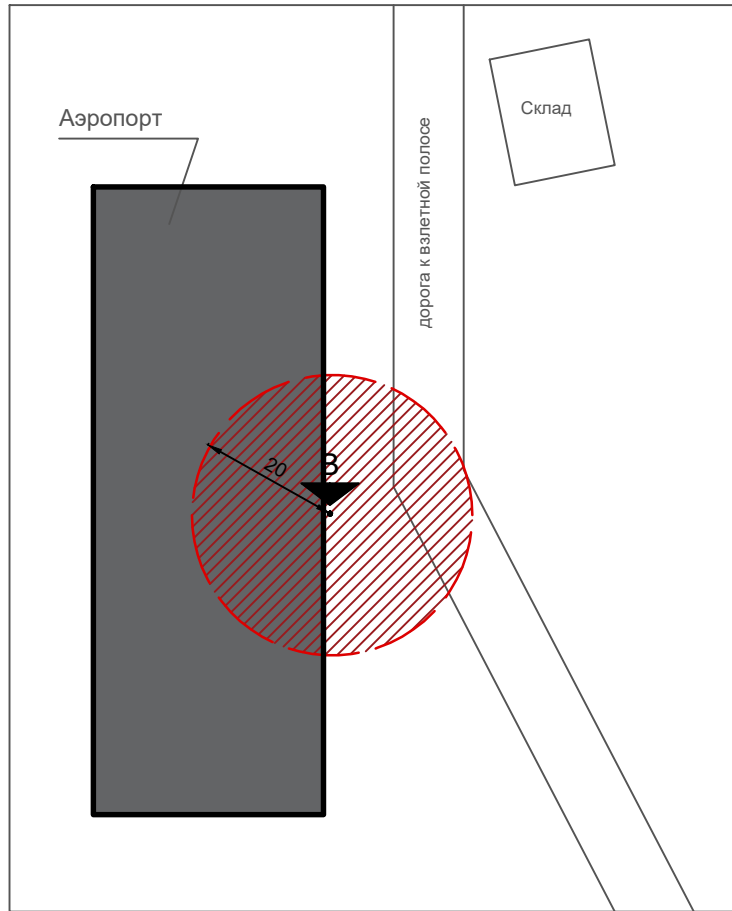


Масштаб 1:1000

Условные обозначения

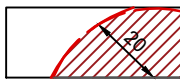


-граница прилегающих территорий с указанием расстояния

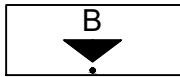

-вход для посетителей в здание организации, вход на обособленную территорию



-граница здания организации

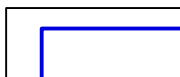


-граница обособленной территории организации (при наличии)




-иные здания и сооружения, проезды

Схема №2
Диксонская среднеобразовательная школа, пгт. Диксон,
ул. Водопьянова, 17

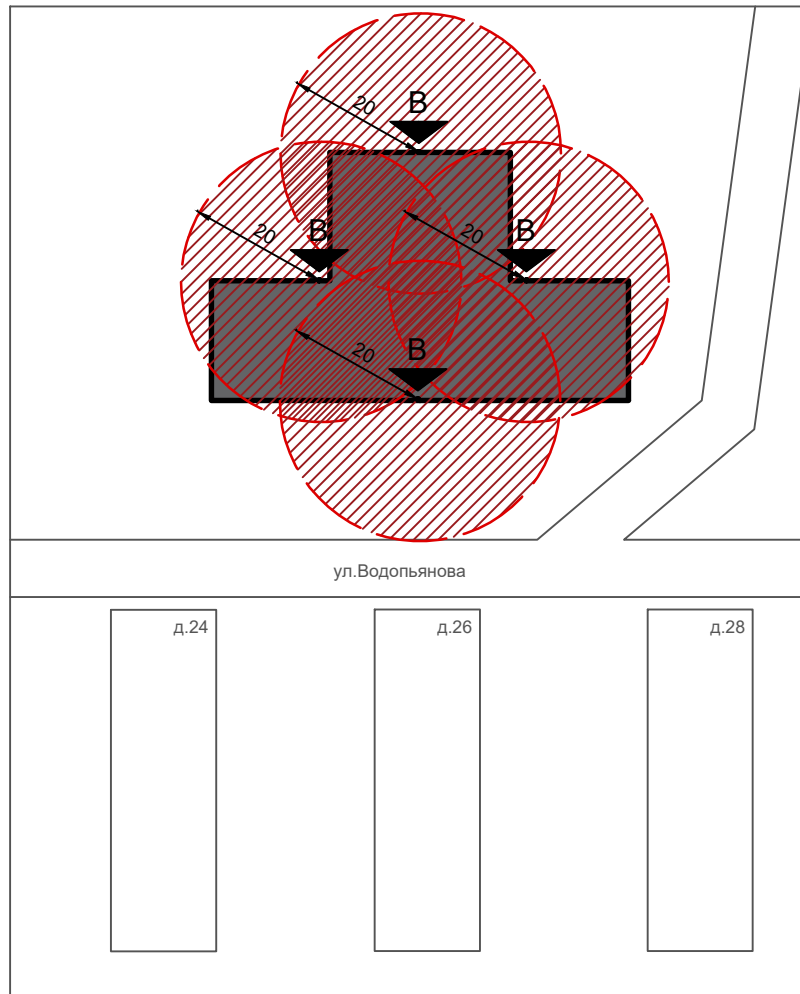


Масштаб 1:1000


Условные обозначения

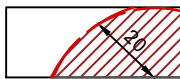


-граница прилегающих территорий с указанием расстояния

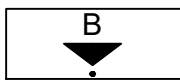

-вход для посетителей в здание организации, вход на обособленную территорию

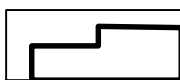

-граница здания организации

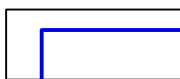


-граница обособленной территории организации (при наличии)




-иные здания и сооружения, проезды

Схема №3
 Детский сад "Морозко", пгт. Диксон,
 ул. Водопьянова, 13

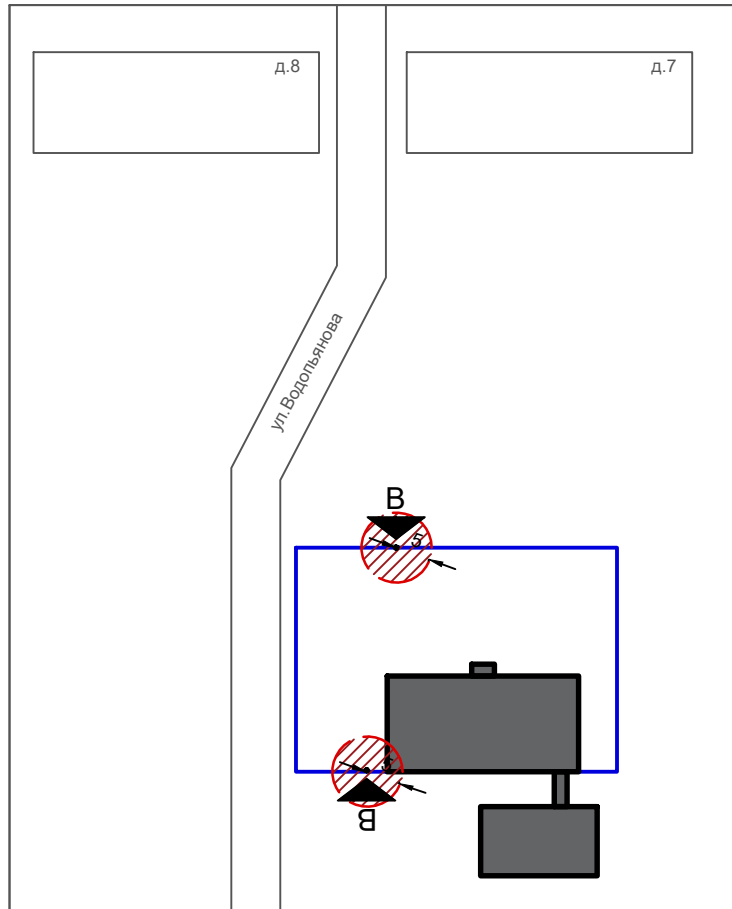


Масштаб 1:1000

Условные обозначения

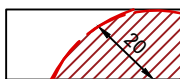


-граница прилегающих территорий с указанием расстояния

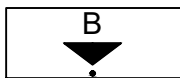

-вход для посетителей в здание организации, вход на обособленную территорию



-граница здания организации

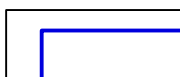


-граница обособленной территории организации (при наличии)




-иные здания и сооружения, проезды

Схема №4
 Больница, пгт. Диксон, ул. Таяна, 38

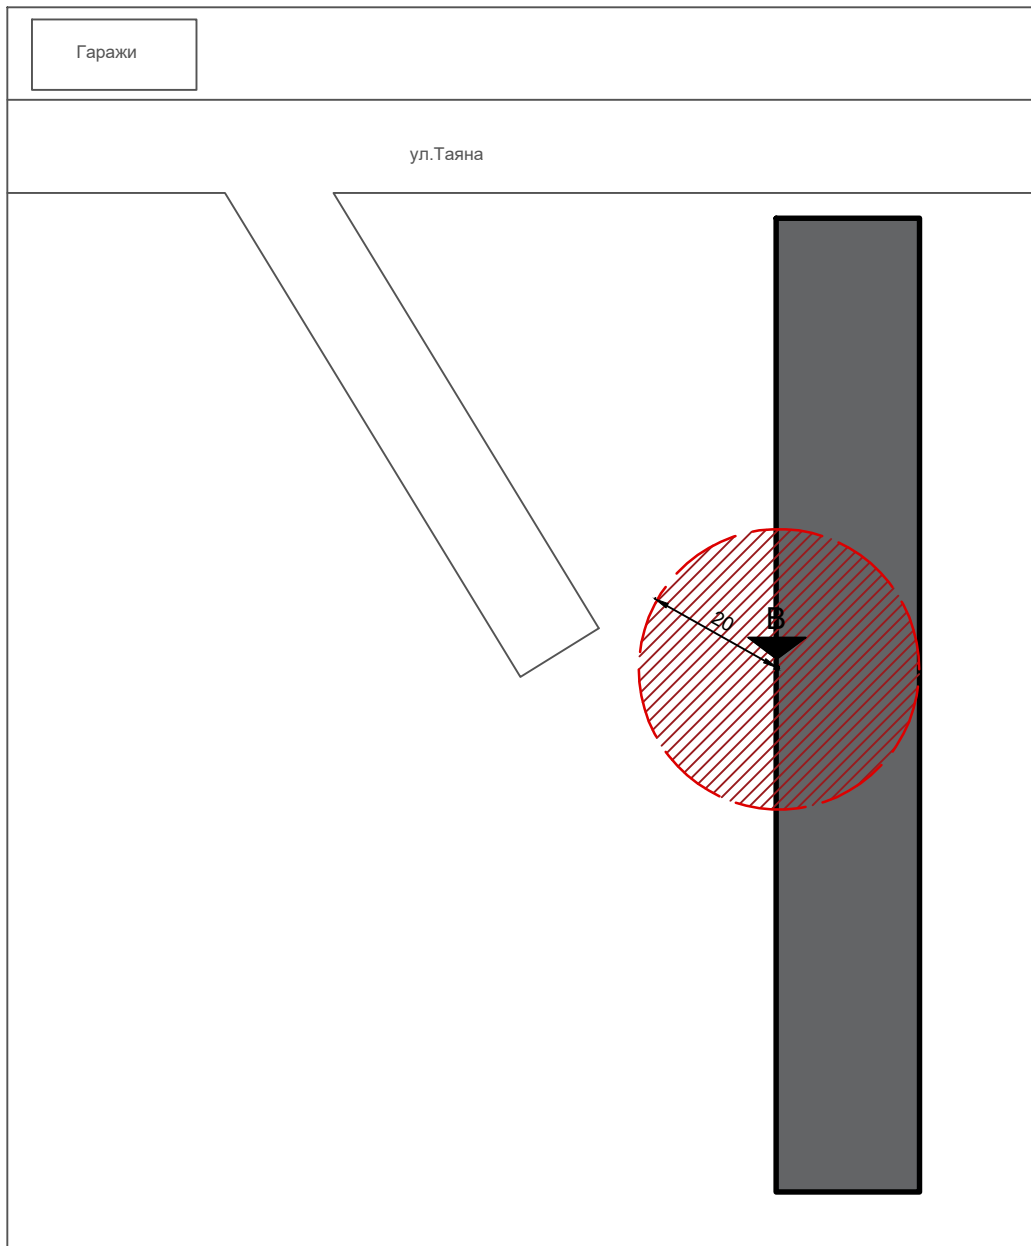


Масштаб 1:1000

Условные обозначения

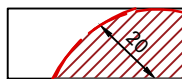


-граница прилегающих территорий с указанием расстояния

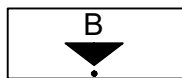

-вход для посетителей в здание организации, вход на обособленную территорию



-граница здания организации

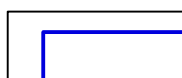


-граница обособленной территории организации (при наличии)




-иные здания и сооружения, проезды

Схема №5
 Погранзаस्ताва, пгт.Диксон, ул. Таяна,
 территория пограничной заставы

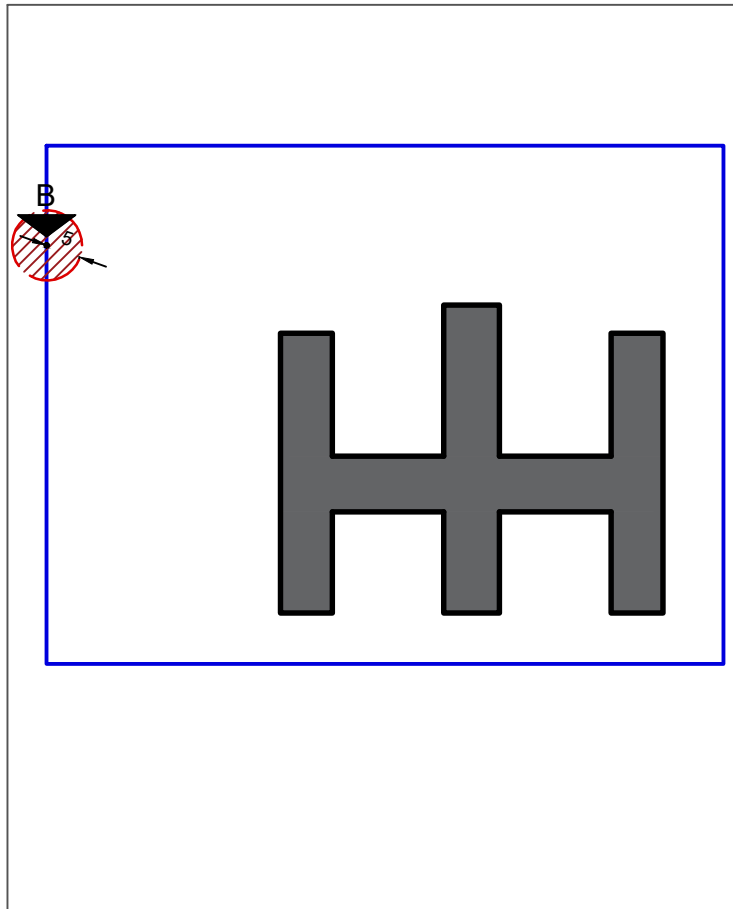


Масштаб 1:1000

Условные обозначения

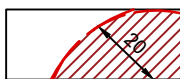


-граница прилегающих территорий с указанием расстояния

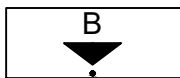

-вход для посетителей в здание организации, вход на обособленную территорию



-граница здания организации

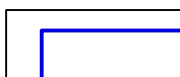

-граница обособленной территории организации (при наличии)



-иные здания и сооружения, проезды