


Схема установки нестационарных торговых
объектов в п.Абан, М 1 : 4000

Утверждаю :
Первый заместитель главы
администрации Абанского района
С.Д.Горнаков

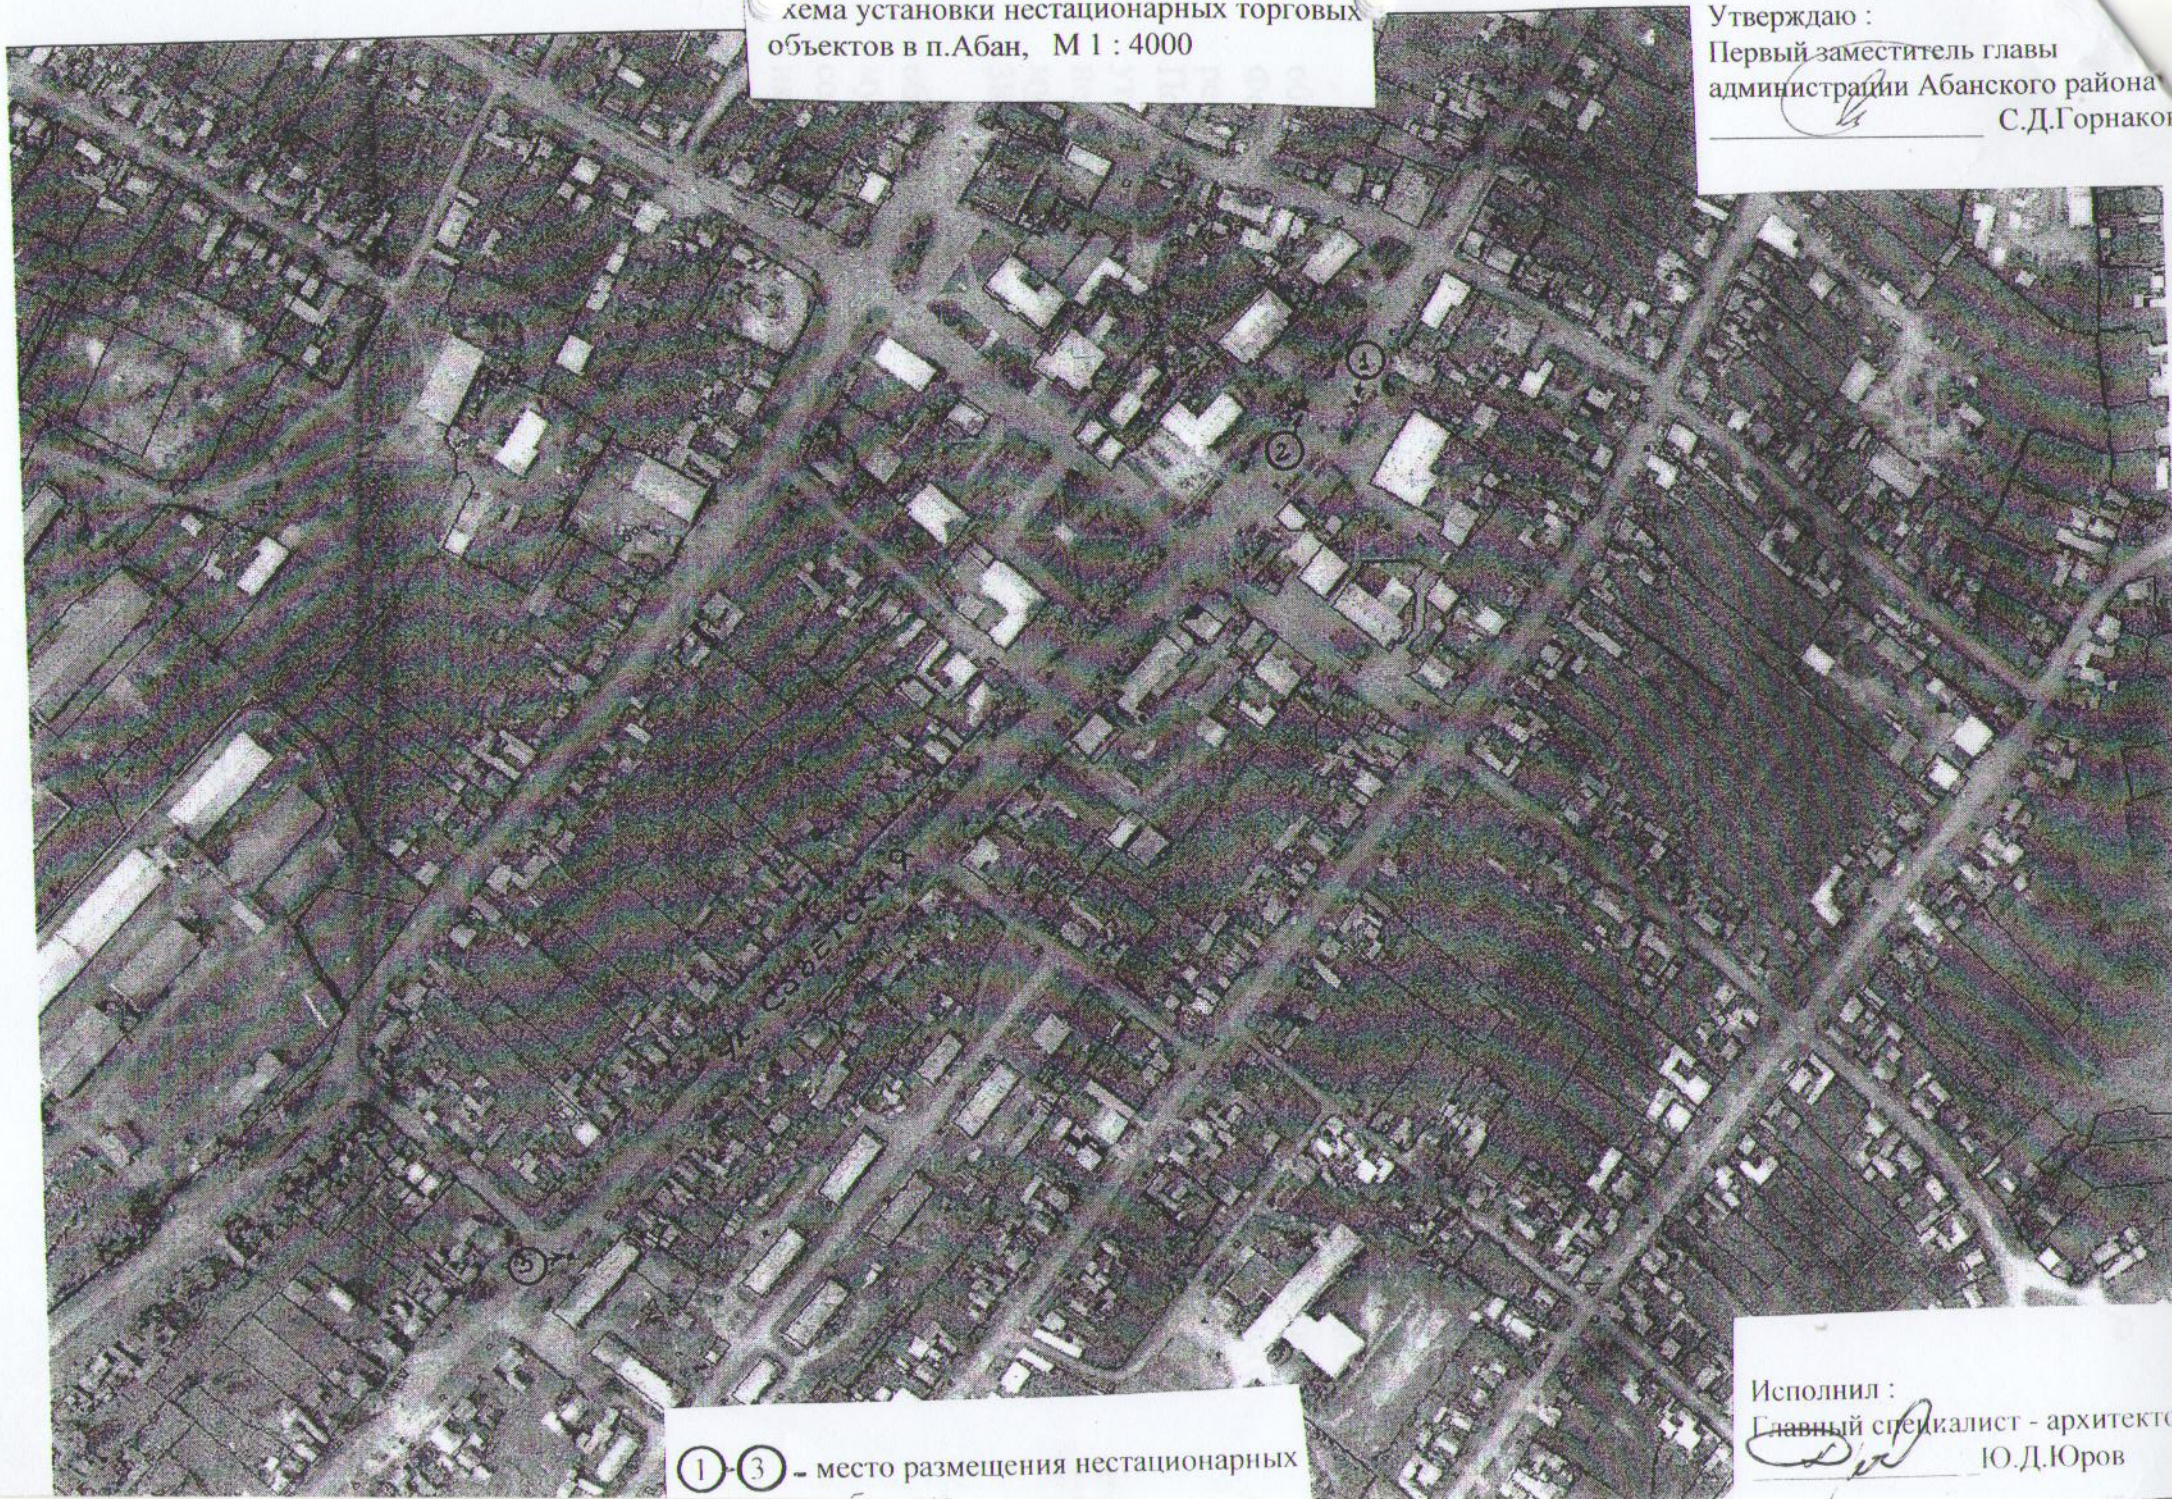

①-③ - место размещения нестационарных

Исполнил :
Главный специалист - архитектор
Ю.Д.Юров